

PROJEKT ZAGOSPODAROWANIA TERENU

WYKONANO NA ZESKANOWANYM PODKŁADZIE MAPY ZASADNICZEJ


SKALA 1:500

LEGENDA:

- NAWIERZCHNIA BEZPIECZNA PIASKOWA GR. 20 CM - 145,3m²
- NAWIERZCHNIA TRAWIASTA -229,7m²

A-D-A ZAKRES OPRACOWANIA W GRANICACH DZIAŁKI INWESTORA

- ① HUŚTAWKA WAŻKA
- ② HUŚTAWKA BOCIANIE GNIAZDO
- ③ ZESTAW ASTER
- ④ ZESTAW NAGIETEK
- ⑤ HUŚTAWKA
- ⑥ ZESTAW KWADRAT
- ⑦ ŁAWKA
- ⑧ KOSZ
- ⑨ REGULAMIN

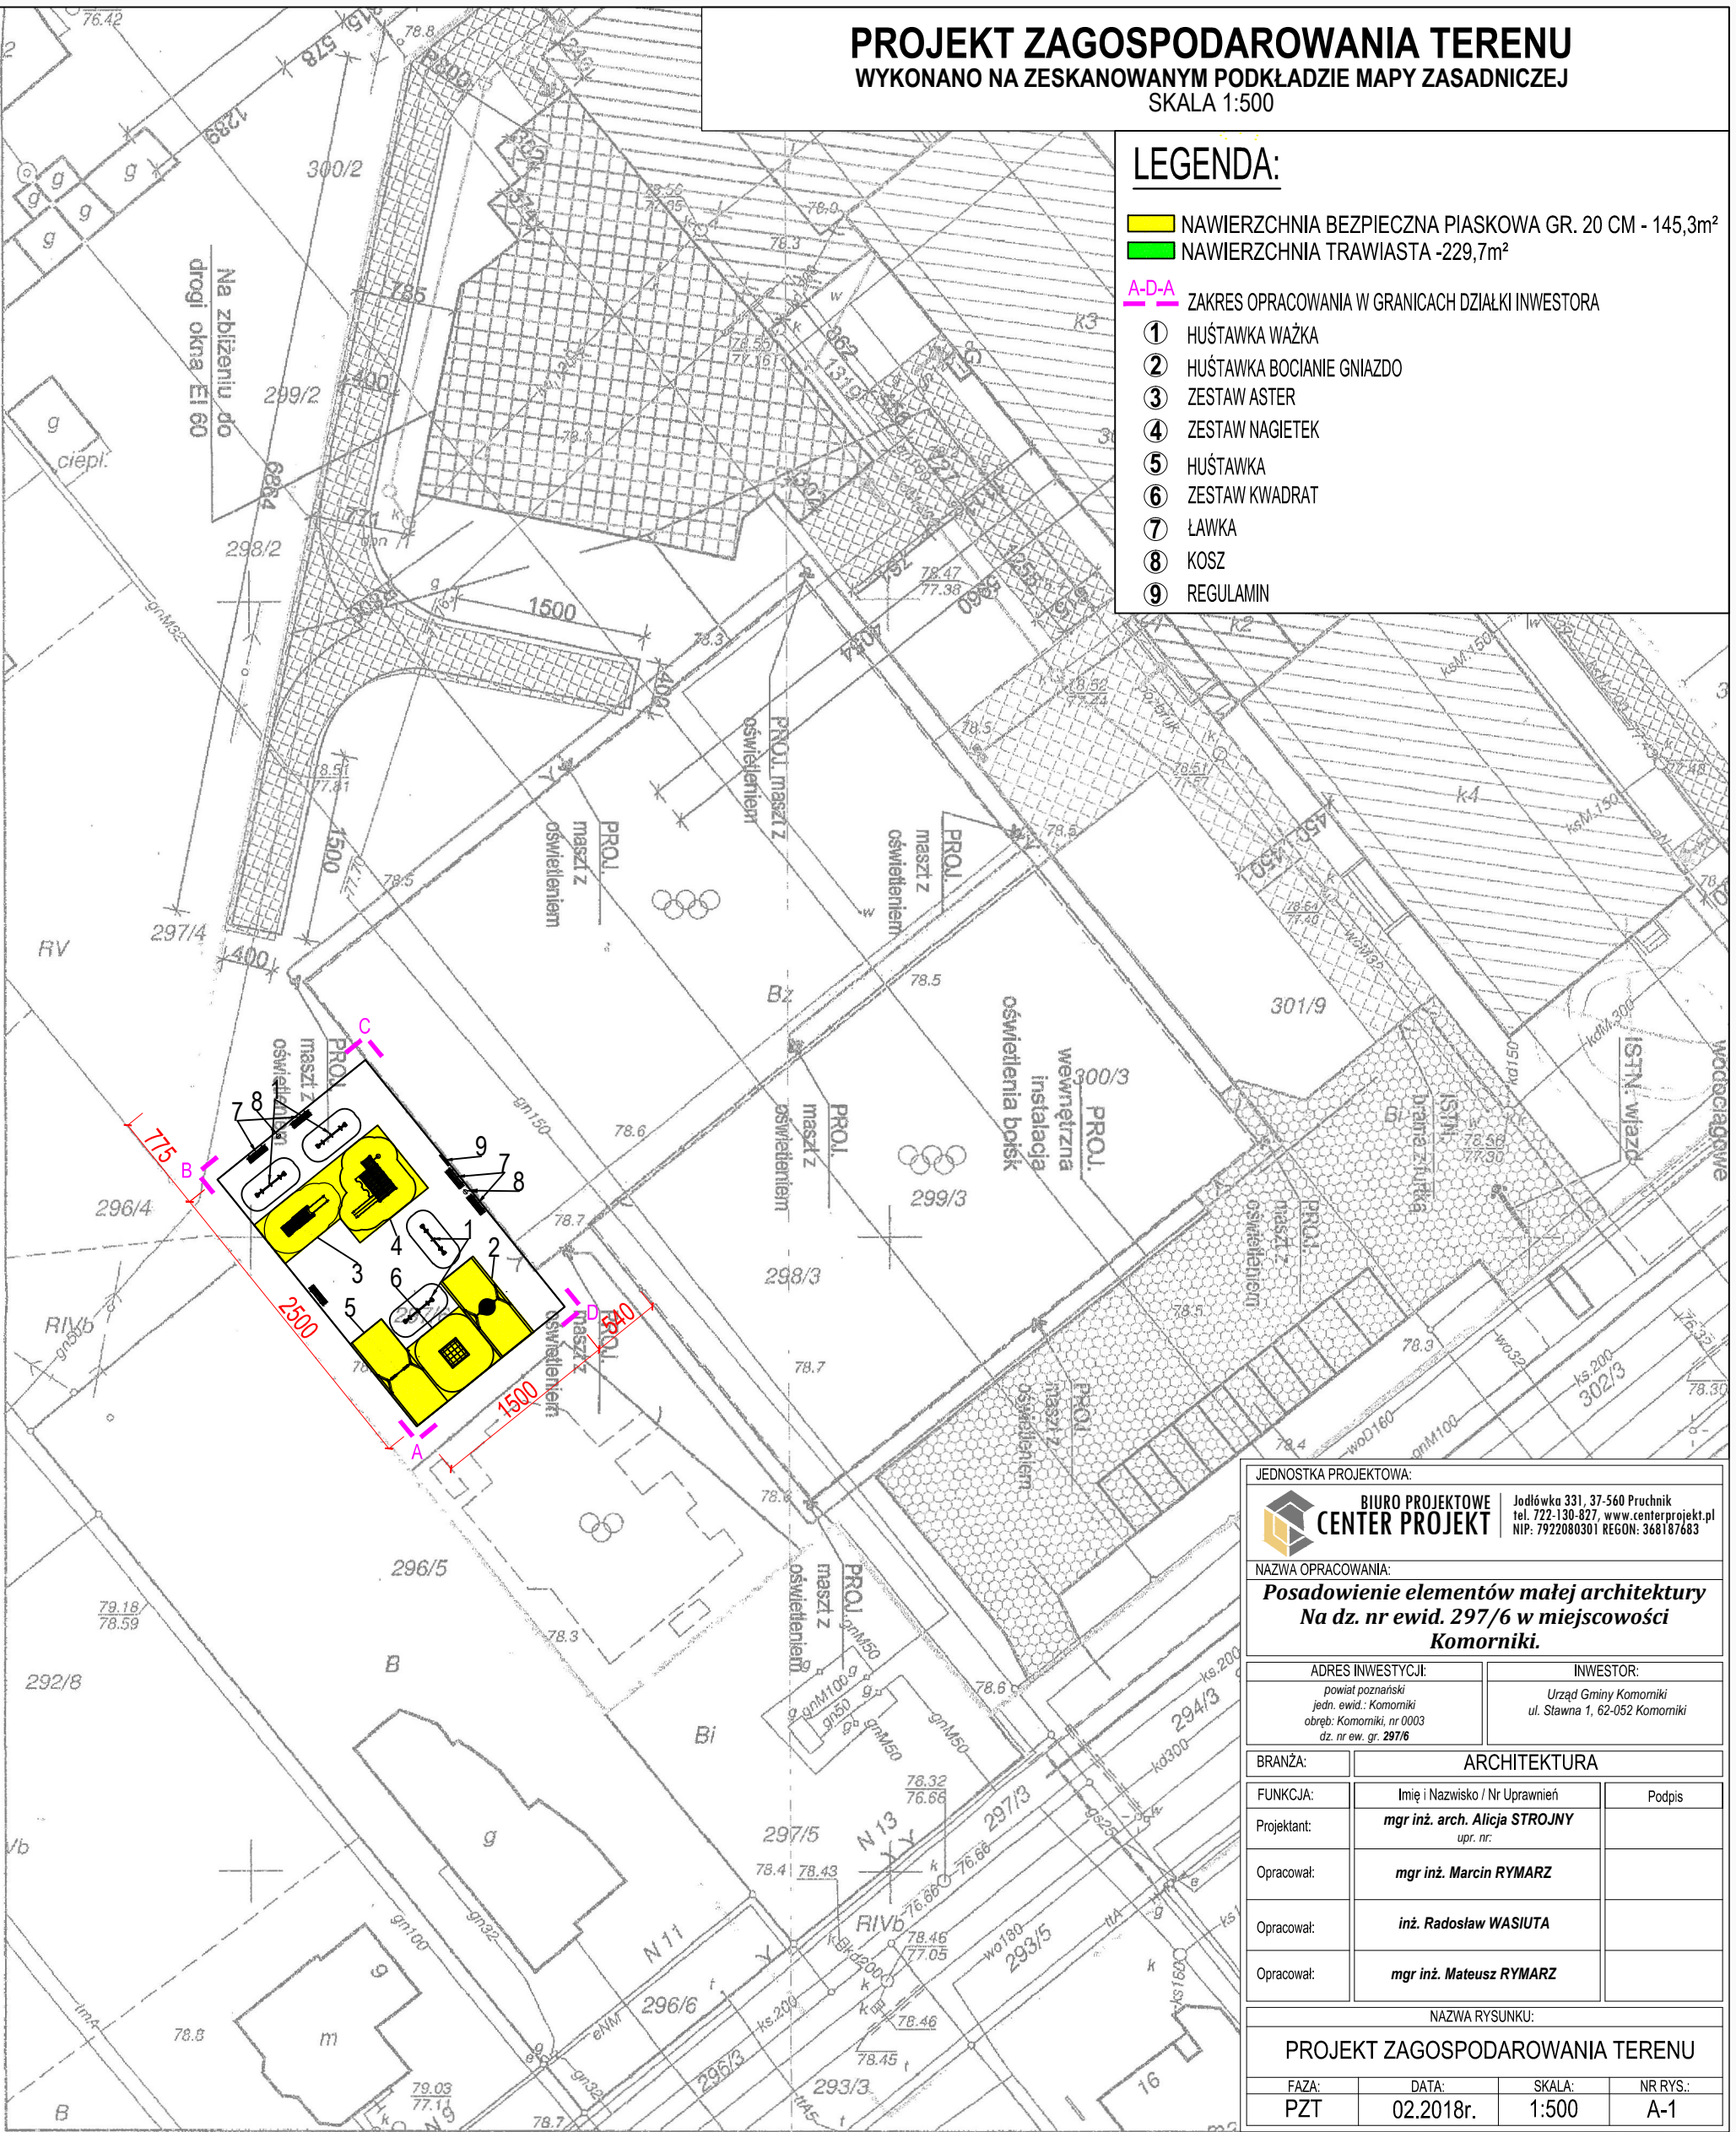

JEDNOSTKA PROJEKTOWA:		
		Jodłówka 331, 37-560 Pruchnik tel. 722-130-827, www.centerprojekt.pl NIP: 7922080301 REGON: 368187683
NAZWA OPRACOWANIA:		
Posadowienie elementów małej architektury Na dz. nr ewid. 297/6 w miejscowości Komorniki.		
ADRES INWESTYCJI:		INWESTOR:
powiat poznański jedn. ewid.: Komorniki obręb: Komorniki, nr 0003 dz. nr ew. gr. 297/6		Urząd Gminy Komorniki ul. Stawna 1, 62-052 Komorniki
BRANŻA:	ARCHITEKTURA	
FUNKCJA:	Imię i Nazwisko / Nr Uprawnień	Podpis
Projektant:	mgr inż. arch. Alicja STROJNY upr. nr:	
Opracował:	mgr inż. Marcin RYMARZ	
Opracował:	inż. Radosław WASIUTA	
Opracował:	mgr inż. Mateusz RYMARZ	
NAZWA RYSUNKU:		
PROJEKT ZAGOSPODAROWANIA TERENU		
FAZA:	DATA:	SKALA:
PZT	02.2018r.	1:500
		NR RYS.:
		A-1

Województwo : wielkopolskie
 Powiat : poznański
 Nazwa jedn. ewid. : Komorniki
 Ident. jedn. ewid. : 302107_2
 Nazwa obrębu ewid. : Komorniki
 Ident. obr. ewid. : 0003
 Miejscowość : Komorniki
 Arkusz : 7
 Działki : 297/5, 297/6, 298/3, 299/3, 300/3, 301/9,
 301/5, 301/6, 303/13, 303/9
 Powierzchnia : ok. 1,8 ha
 Nr Kw. wiecz. : PO2P/00074567/2; PO2P/00085775/3; PO2P/00085776/0;
 PO2P/00085780/1; PO2P/00088093/9; PO2P/00051094/8; PO2P/00085816/3

Układ współrzędnych prostokątnych płaskich	2000
Układ wysokości	Kronsztad

Służebność: brak

REPRODUKCYJA WZBRONIONA

GEOLUX
 USŁUGI GEODEZYJNE
 mgr inż. Robert Zubik

60-371 Poznań, ul. Międzychodzka 7c/2
 NIP 687-161-95-62 REGON 301584873
 Tel. 693 363 863 www.geolux.pl

GEODETA UPRAWNIONY
 mgr inż. Robert Zubik
 Nr uprawnień 19019
 ul. Międzychodzka 7C/2
 60-371 Poznań, tel. 0693 363 863