
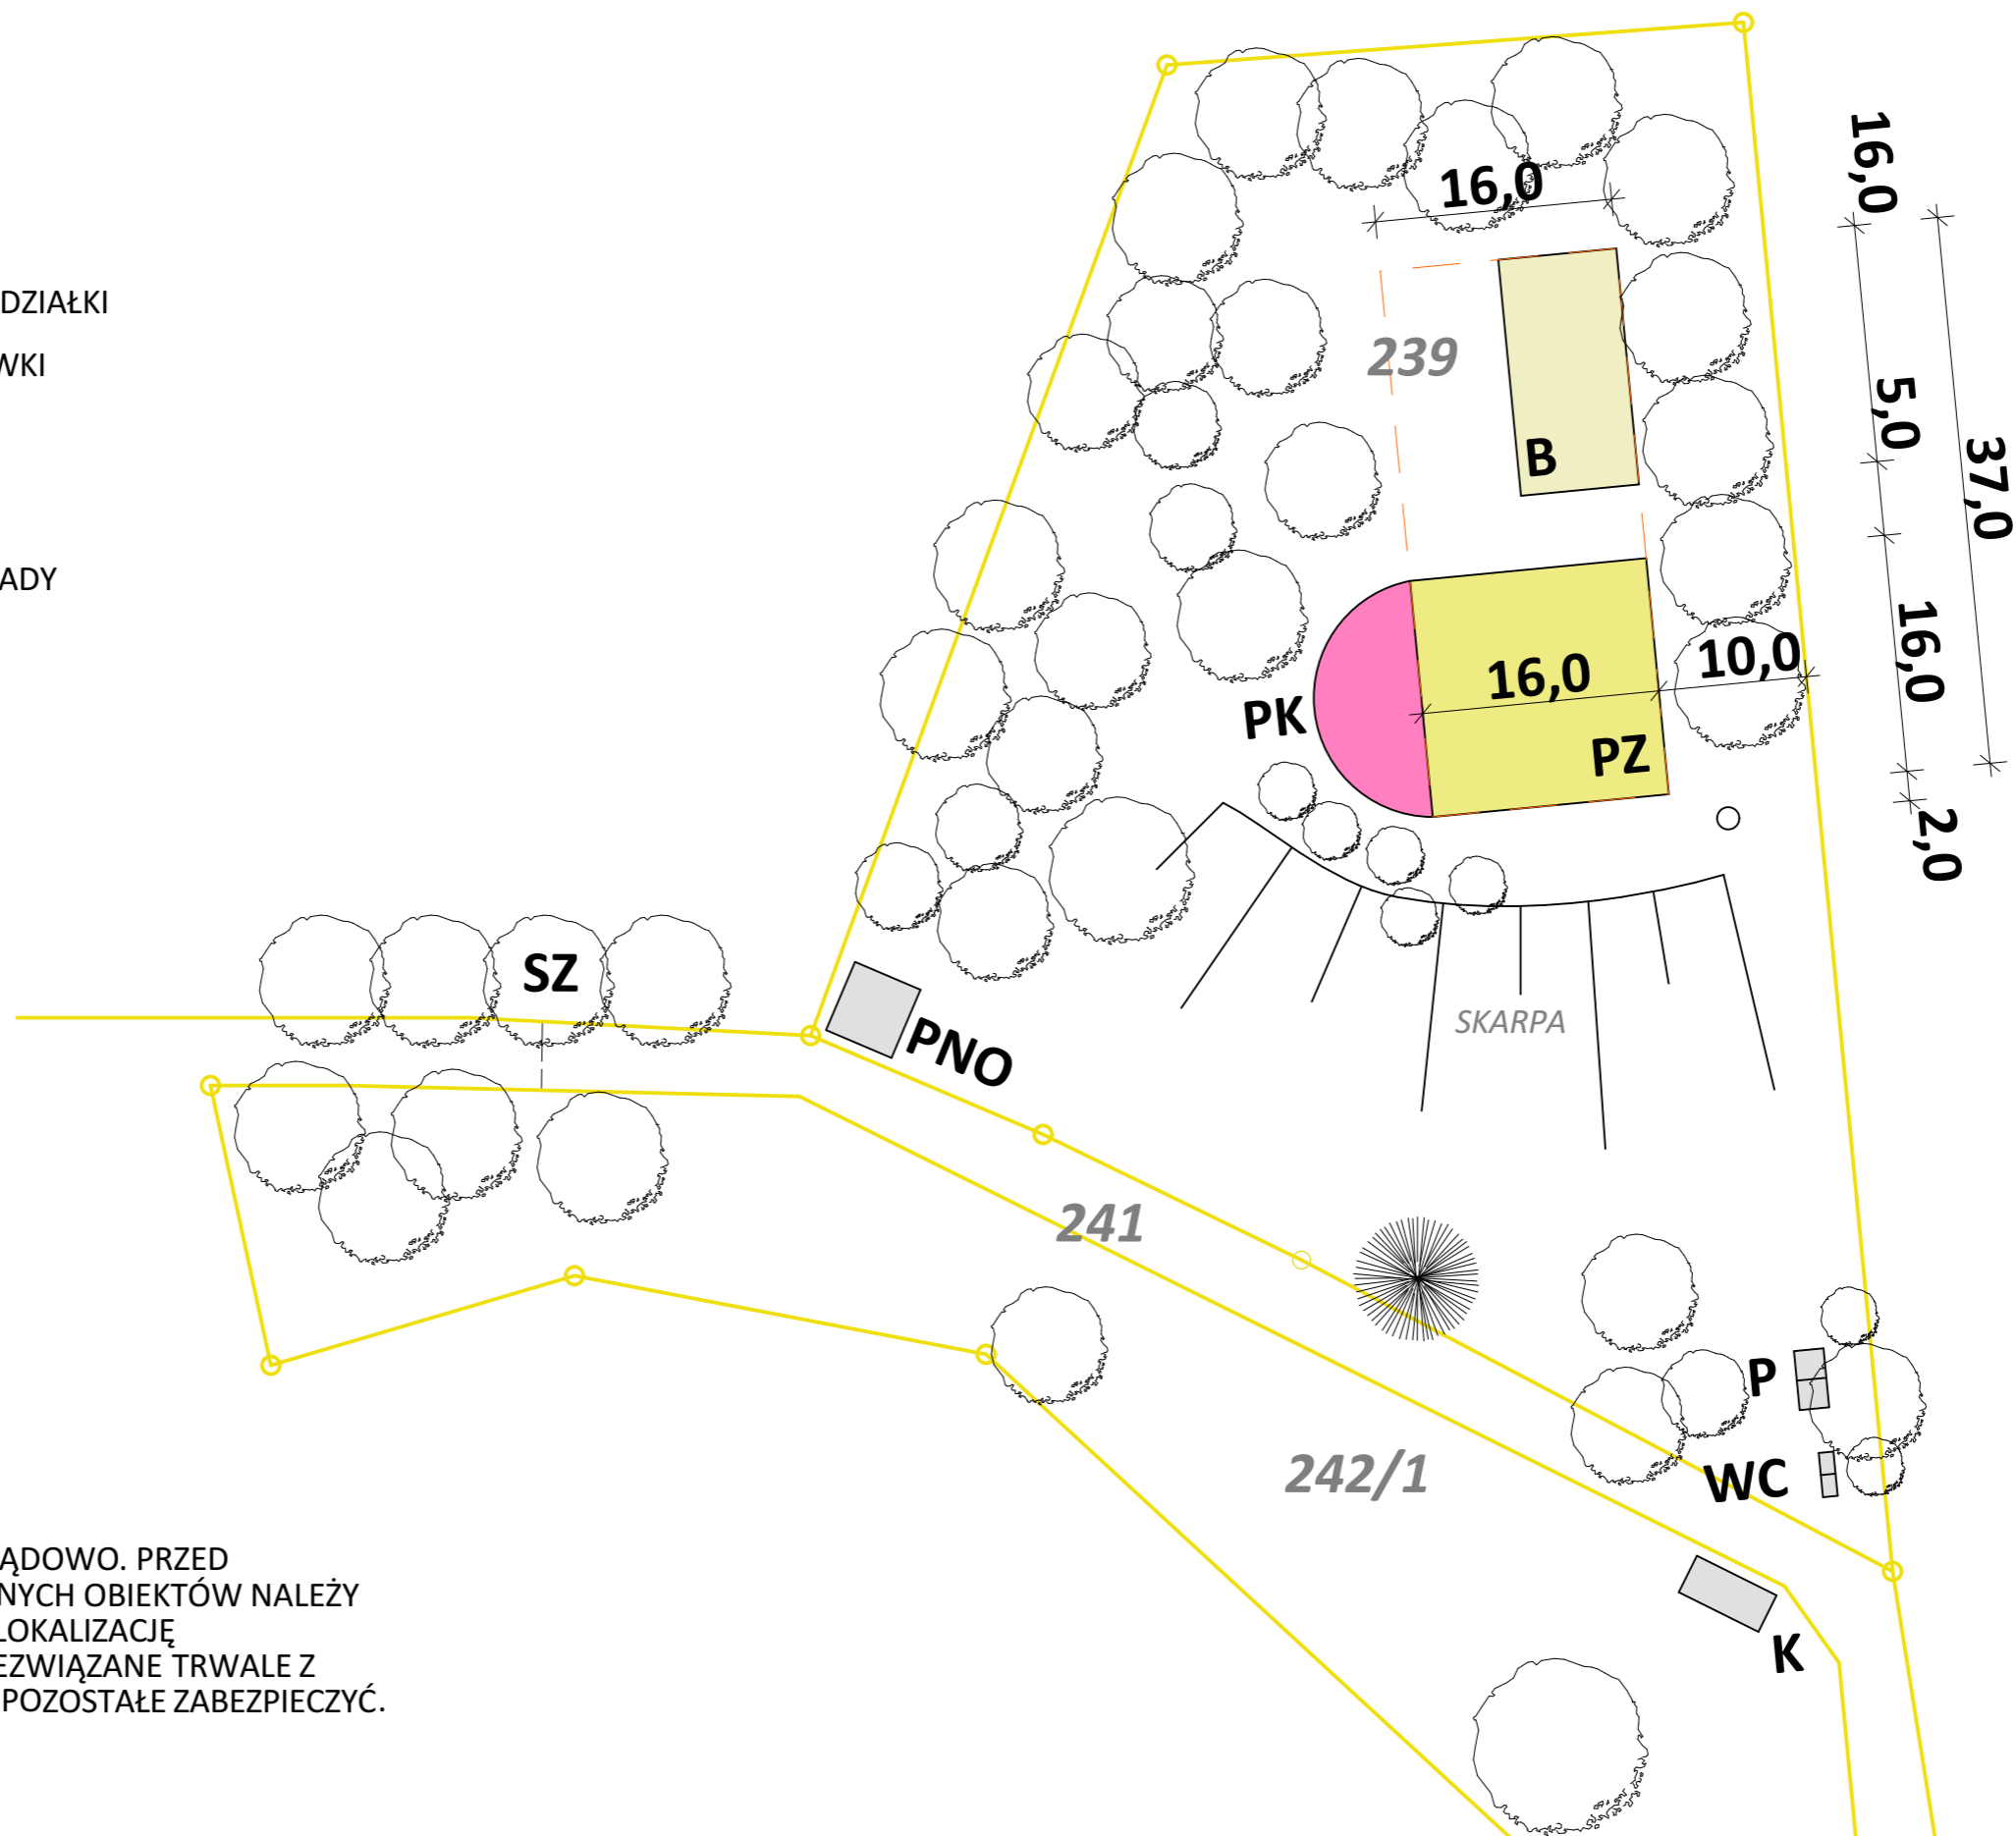


LEGENDA:

	GRANICA I PUNKTY ROZGRANICZAJĄCE DZIAŁKI
B	BOISKO DO SIATKÓWKI
PK	POLE KROKUSÓW
PZ	PLAC ZABAW
WC	WC PRZENOŚNE
K	KONTENER
P	PRZEBIERALNIE
PNO	POJEMNIKI NA ODPADY
SZ	SZLABAN



UWAGI:

1. ZIELEŃ NANIESIONO POGLĄDOWO. PRZED WYTYCZANIEM POSZCZEGÓLNYCH OBIEKTÓW NALEŻY ZWERYFIKOWAĆ ZAŁOŻONĄ LOKALIZACJĘ
2. ELEMENTY BETONOWE NIEZWIĄZANE TRWALE Z GRUNTEM NALEŻY USUNĄĆ, POZOSTAŁE ZABEZPIECZYĆ.