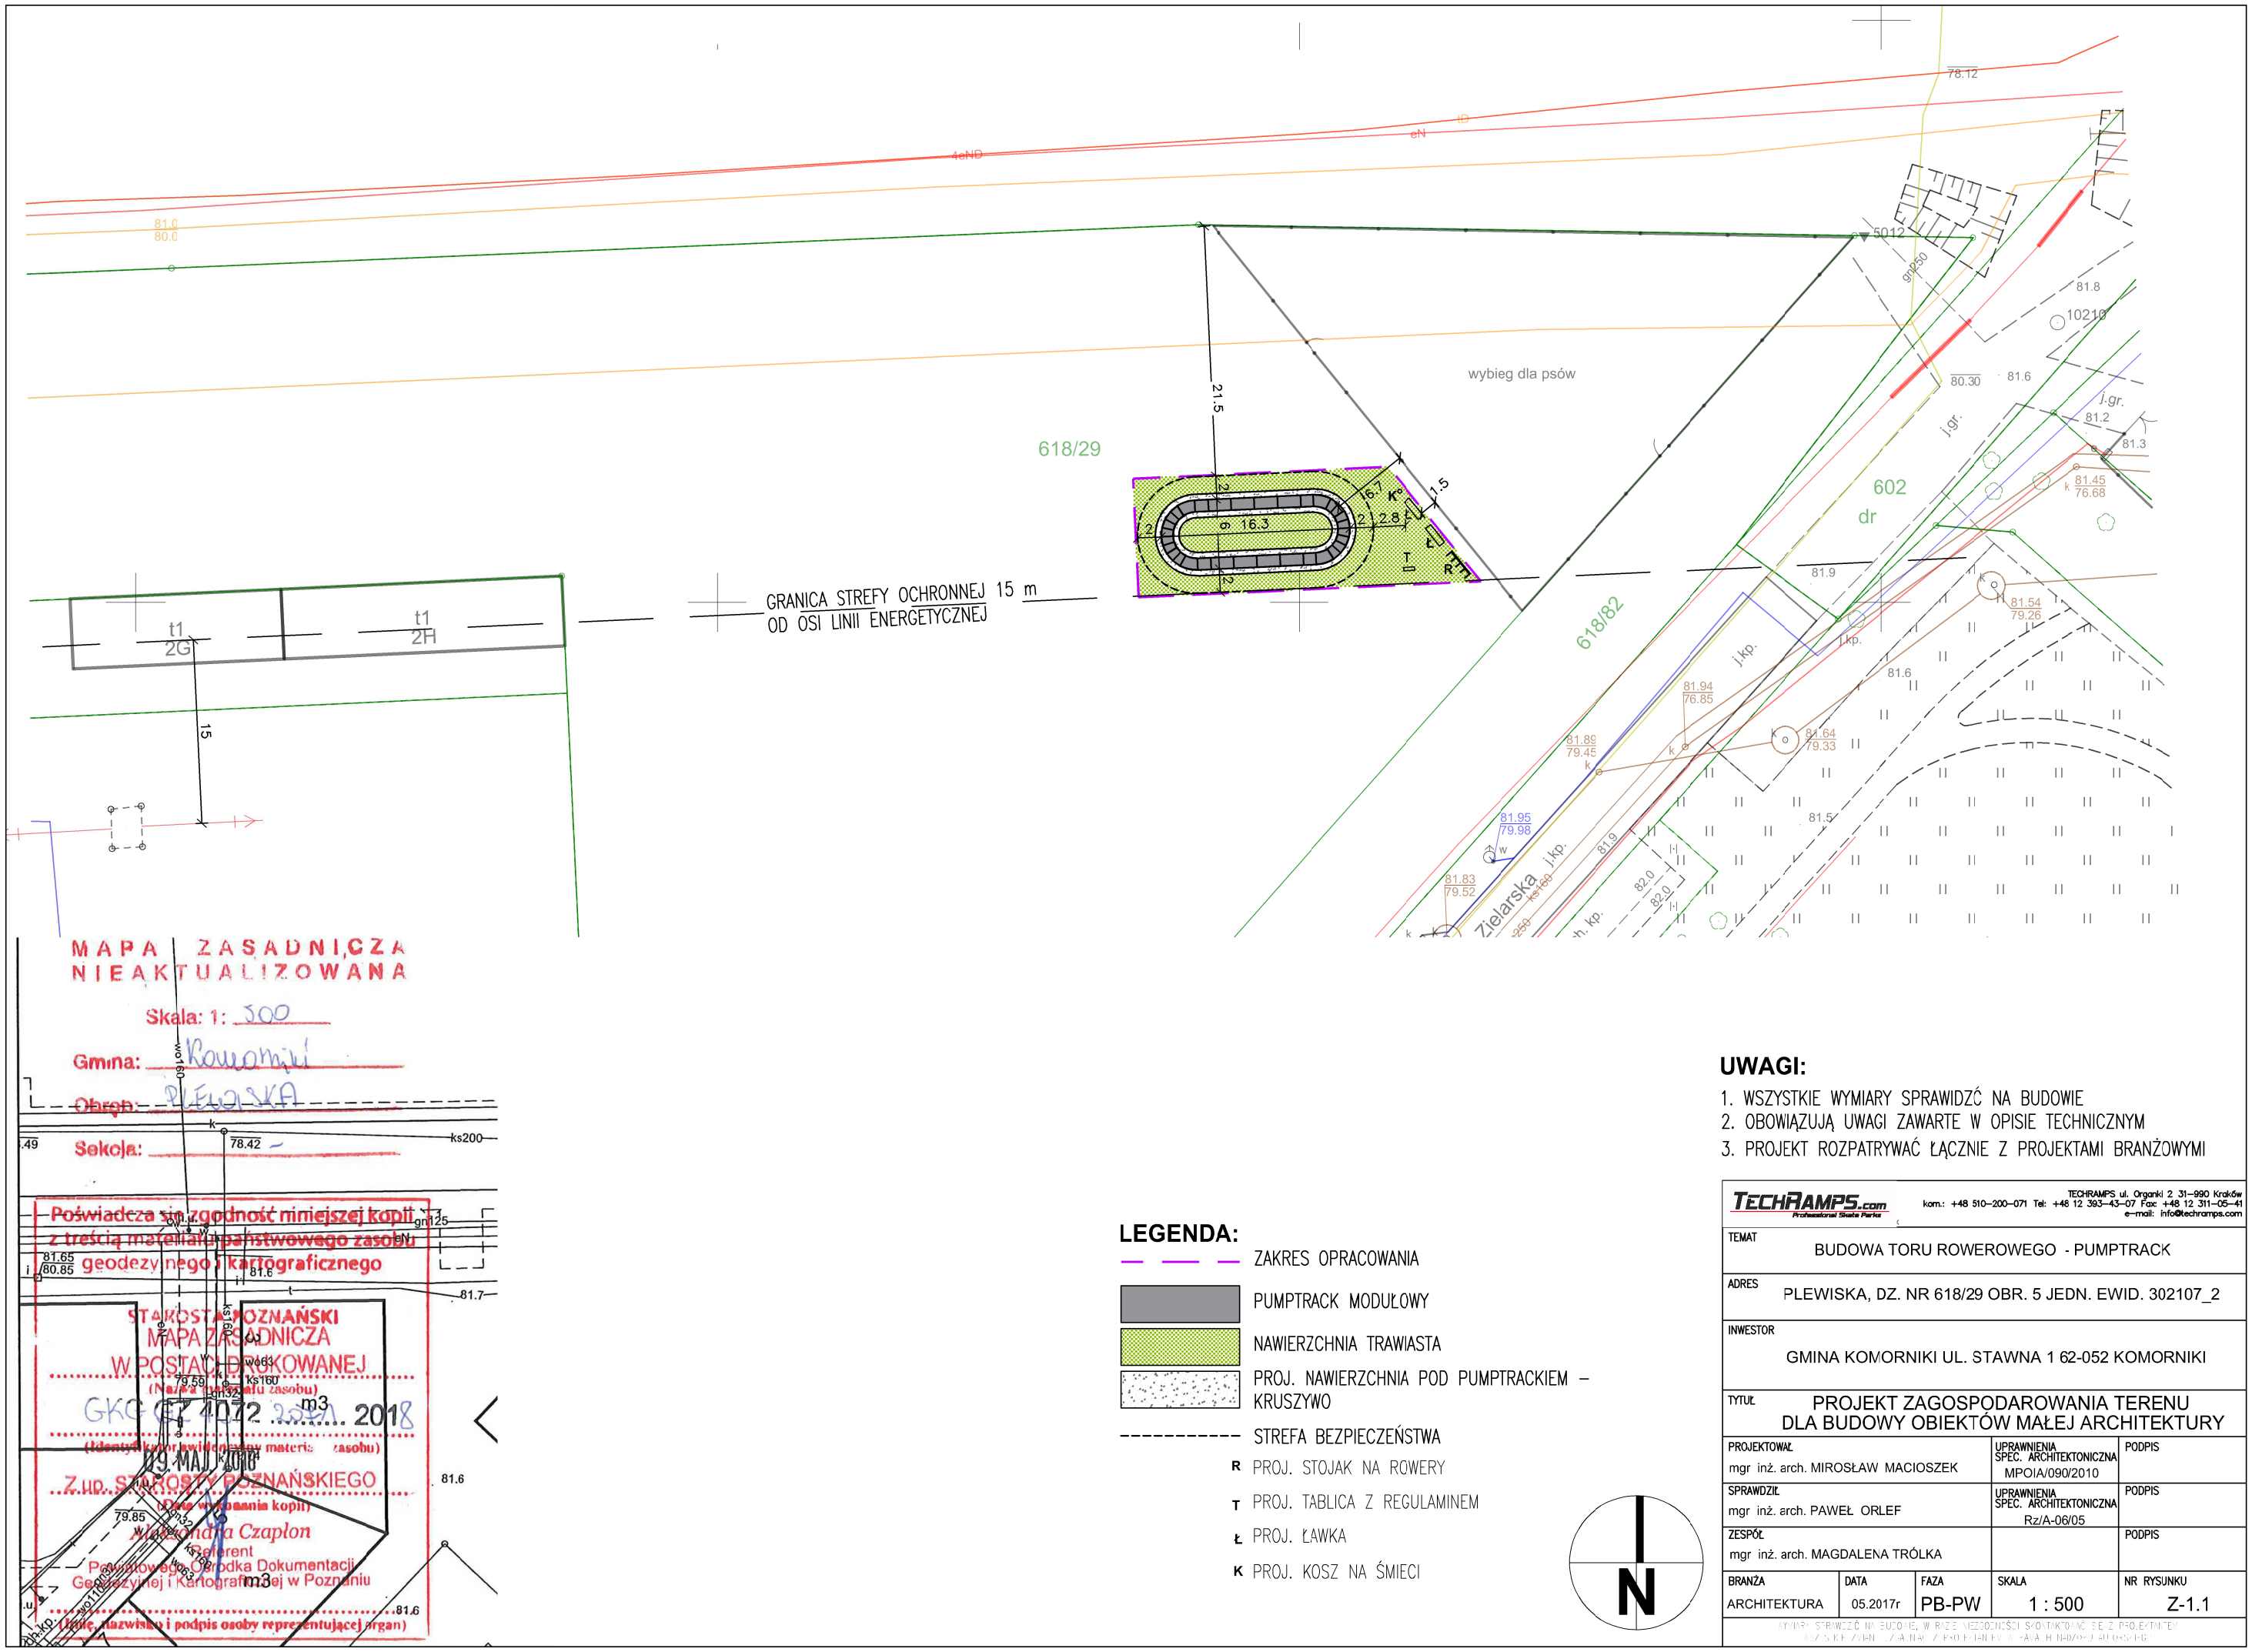

UWAGI:

1. WSZYSTKIE WYMIARY SPRAWIDZĆ NA BUDOWIE
2. OBOWIĄZUJĄ UWAGI ZAWARTE W OPISIE TECHNICZNYM
3. PROJEKT ROZPATRYWAĆ ŁĄCZNIE Z PROJEKTAMI BRANŻOWYMI

LEGENDA:

- ZAKRES OPRACOWANIA
- PUMPTRACK MODUŁOWY
- NAWIERZCHNIA TRAWIASTA
- PROJ. NAWIERZCHNIA POD PUMPTRACKIEM – KRUSZYWO
- STREFA BEZPIECZEŃSTWA
- R PROJ. STOJAK NA ROWERY
- T PROJ. TABLICA Z REGULAMINEM
- Ł PROJ. ŁAWKA
- K PROJ. KOSZ NA ŚMIECI

N

TECHRAMPS.com Professional Skate Parks
TECHRAMPS ul. Organki 2 31-990 Kraków
kom.: +48 510-200-071 Tel: +48 12 393-43-07 Fax: +48 12 311-05-41
e-mail: info@techramps.com

TEMAT	BUDOWA TORU ROWEROWEGO - PUMPTRACK
ADRES	PLEWISKA, DZ. NR 618/29 OBR. 5 JEDN. EWID. 302107_2
INWESTOR	GMINA KOMORNIKI UL. STAWNA 1 62-052 KOMORNIKI
TYTUŁ	PROJEKT ZAGOSPODAROWANIA TERENU DLA BUDOWY OBIEKTÓW MAŁEJ ARCHITEKTURY

PROJEKTOWAŁ: mgr inż. arch. MIROSŁAW MACIOSZEK	UPRAWNIENIA SPEC. ARCHITEKTONICZNA: MPOIA/090/2010	PODPIS
SPRAWDZIŁ: mgr inż. arch. PAWEŁ ORLEF	UPRAWNIENIA SPEC. ARCHITEKTONICZNA: Rz/A-06/05	PODPIS
ZESPÓŁ: mgr inż. arch. MAGDALENA TRÓLKA		PODPIS

BRANŻA	DATA	FAZA	SKALA	NR RYSUNKU
ARCHITEKTURA	05.2017r	PB-PW	1 : 500	Z-1.1

WYMIARY SPRAWDZIĆ NA BUDOWIE, W RAZIE NIEZGODNOŚCI SKONTAKTOWAĆ SIĘ Z PROJEKTANTEM
WSZYSTKIE ZMIANY DZIAŁANIA Z PROJEKTANTEM W KAWACH NADZORU AUTORSKIEGO